


MINISTERO DELLE FINANZE
DIREZIONE GENERALE DEL CATASTO E DEI SERVIZI TECNICI ERARIALI

Lire
150

NUOVO CATASTO EDILIZIO URBANO

(R. DECRETO-LEGGE 13 APRILE 1939, N. 652)

Planimetria dell'immobile situato nel Comune di APPICIANO DEL TRONTO Via ZONA DI ESP. MONTE DICIESO 14
Ditta CALVARESÌ NAZZARENO nato ad appiando 02/12/31 e RES. APPICIANO PER 500/00 G. CALVARESÌ
Allegata alla dichiarazione presentata all'Ufficio Tecnico Erariale di ASCOLI PICENO
MURIA NATA AD APPICIANO IL 10/2/1937 RES. APPICIANO PER 500/00

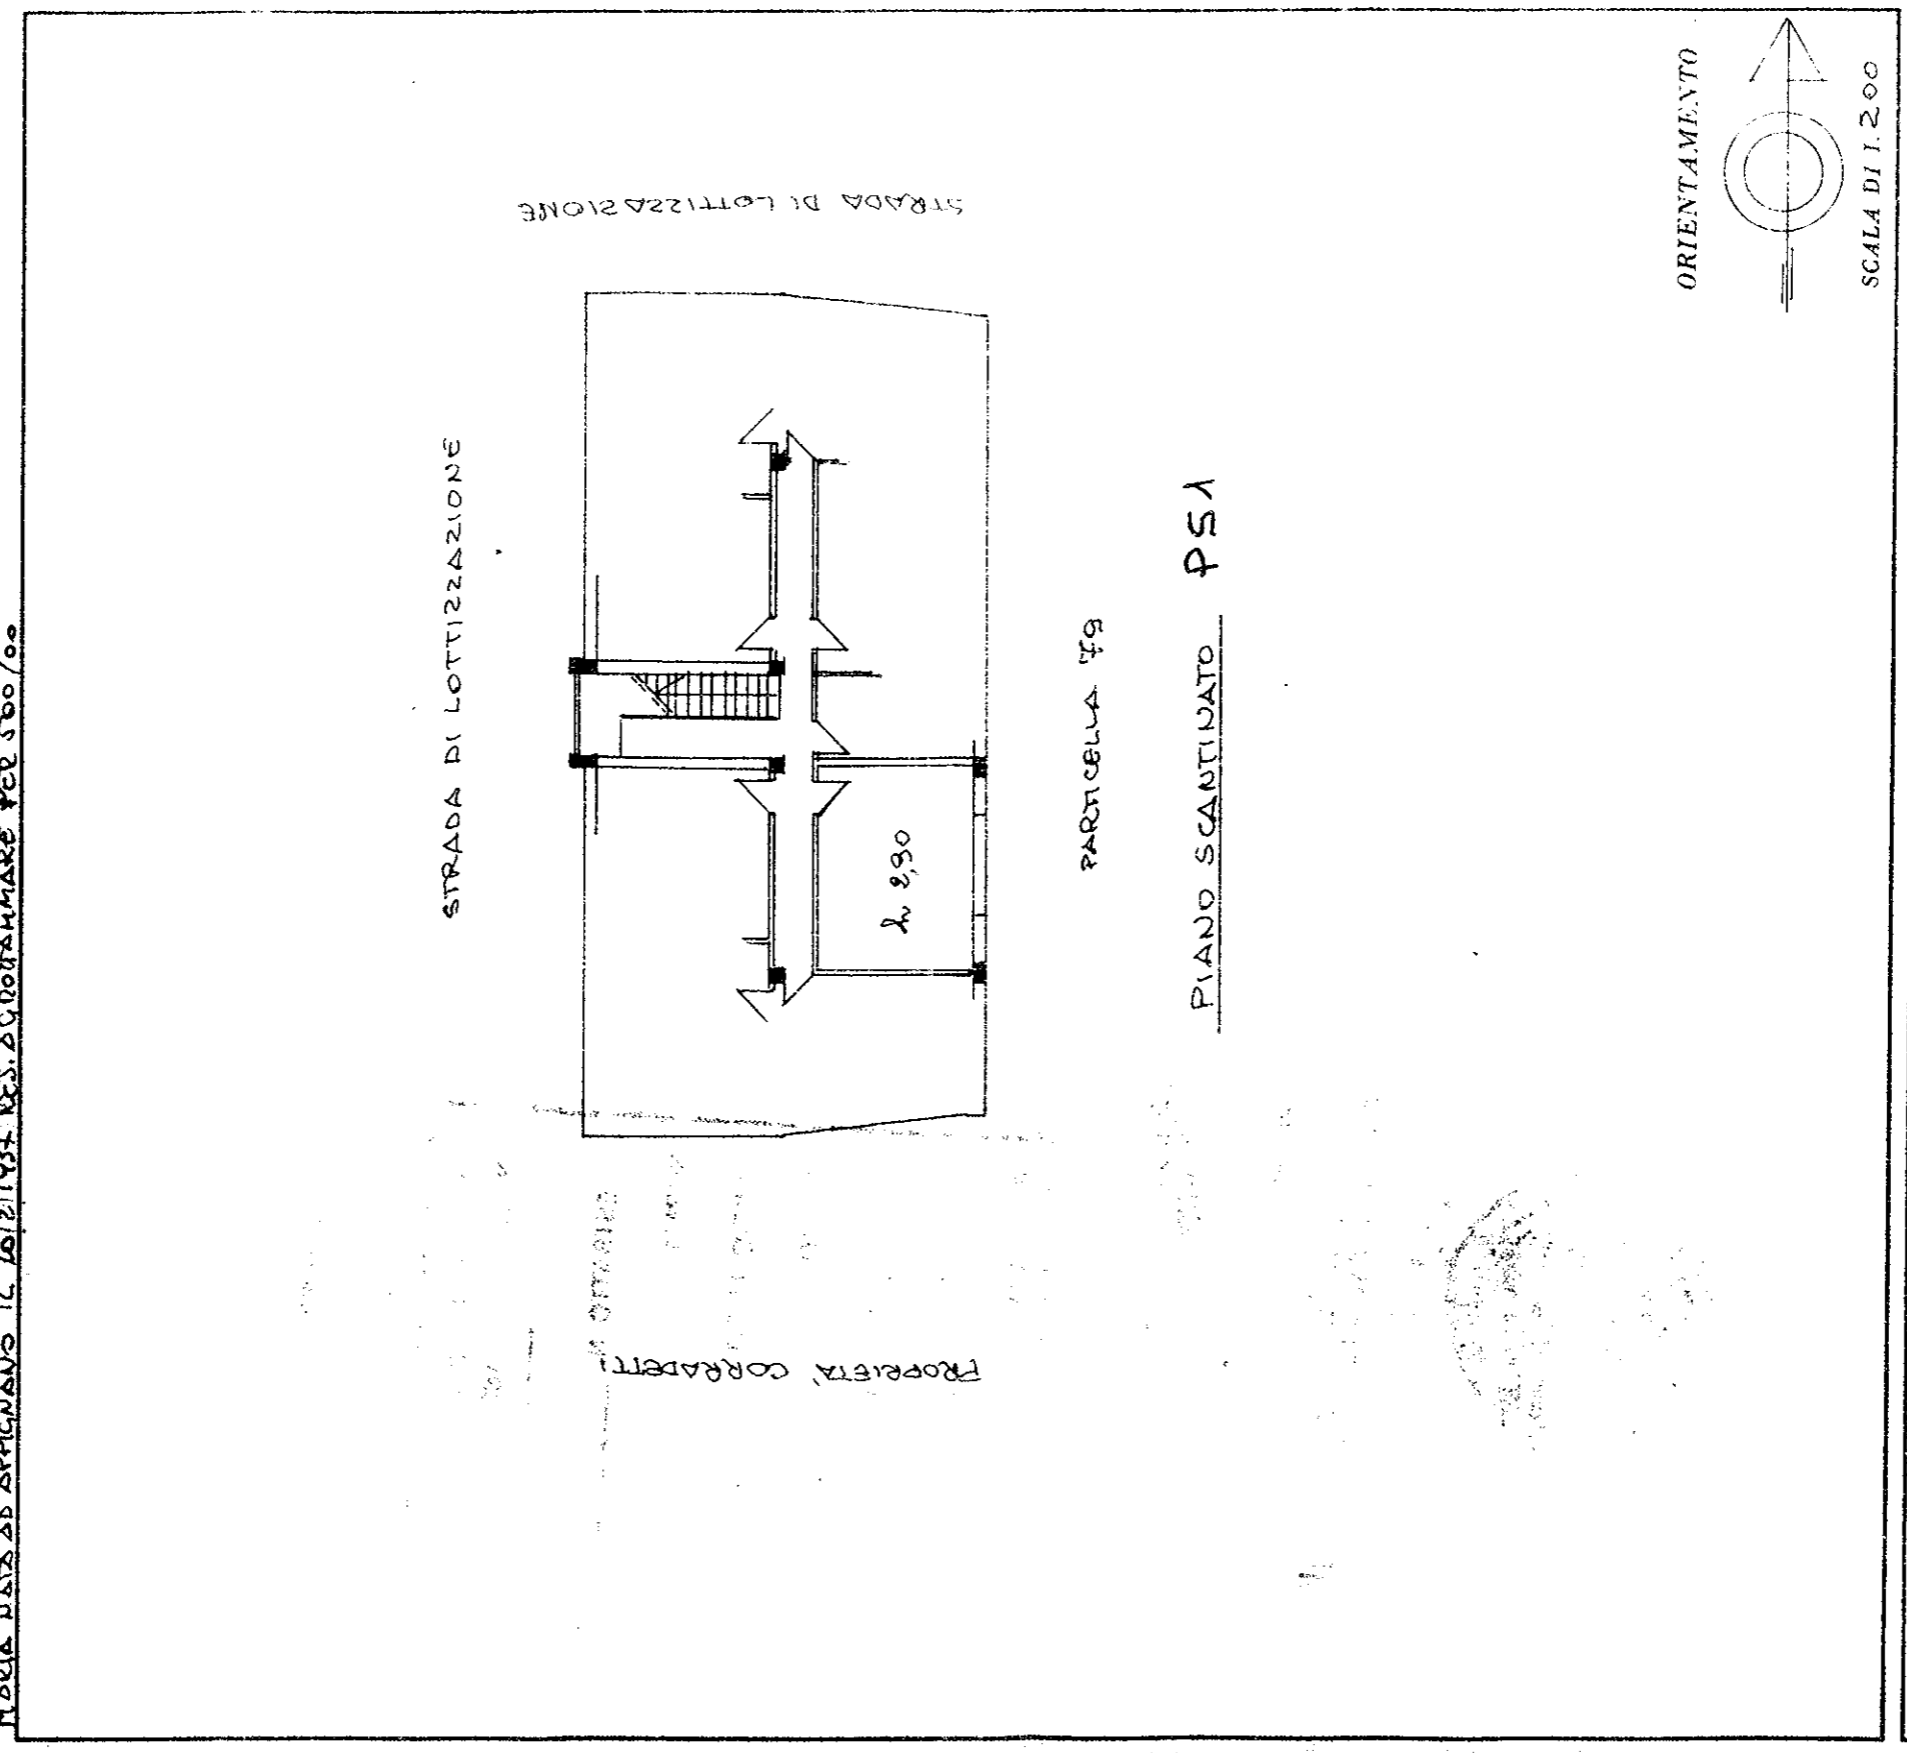

PROPRIETA' CORRADETTI

SPAZIO RISERVATO PER LE ANNOTAZIONI D'UFFICIO	
DATA 28 GEN. 1987	FOGLIO 14 PARTICELLA 411
PROT. N° 316	SUB B

Compilata dall'arch. DOMENICO DI SIRO
(Tab. nome e cognome dell' tecnico)

Iscritto all'Albo degli ARCHITETTI
della Provincia di ASCOLI PICENO
DATA 26/01-86

Firma: